


PLÁNOVANÁ SITUÁCIA

m=1:200

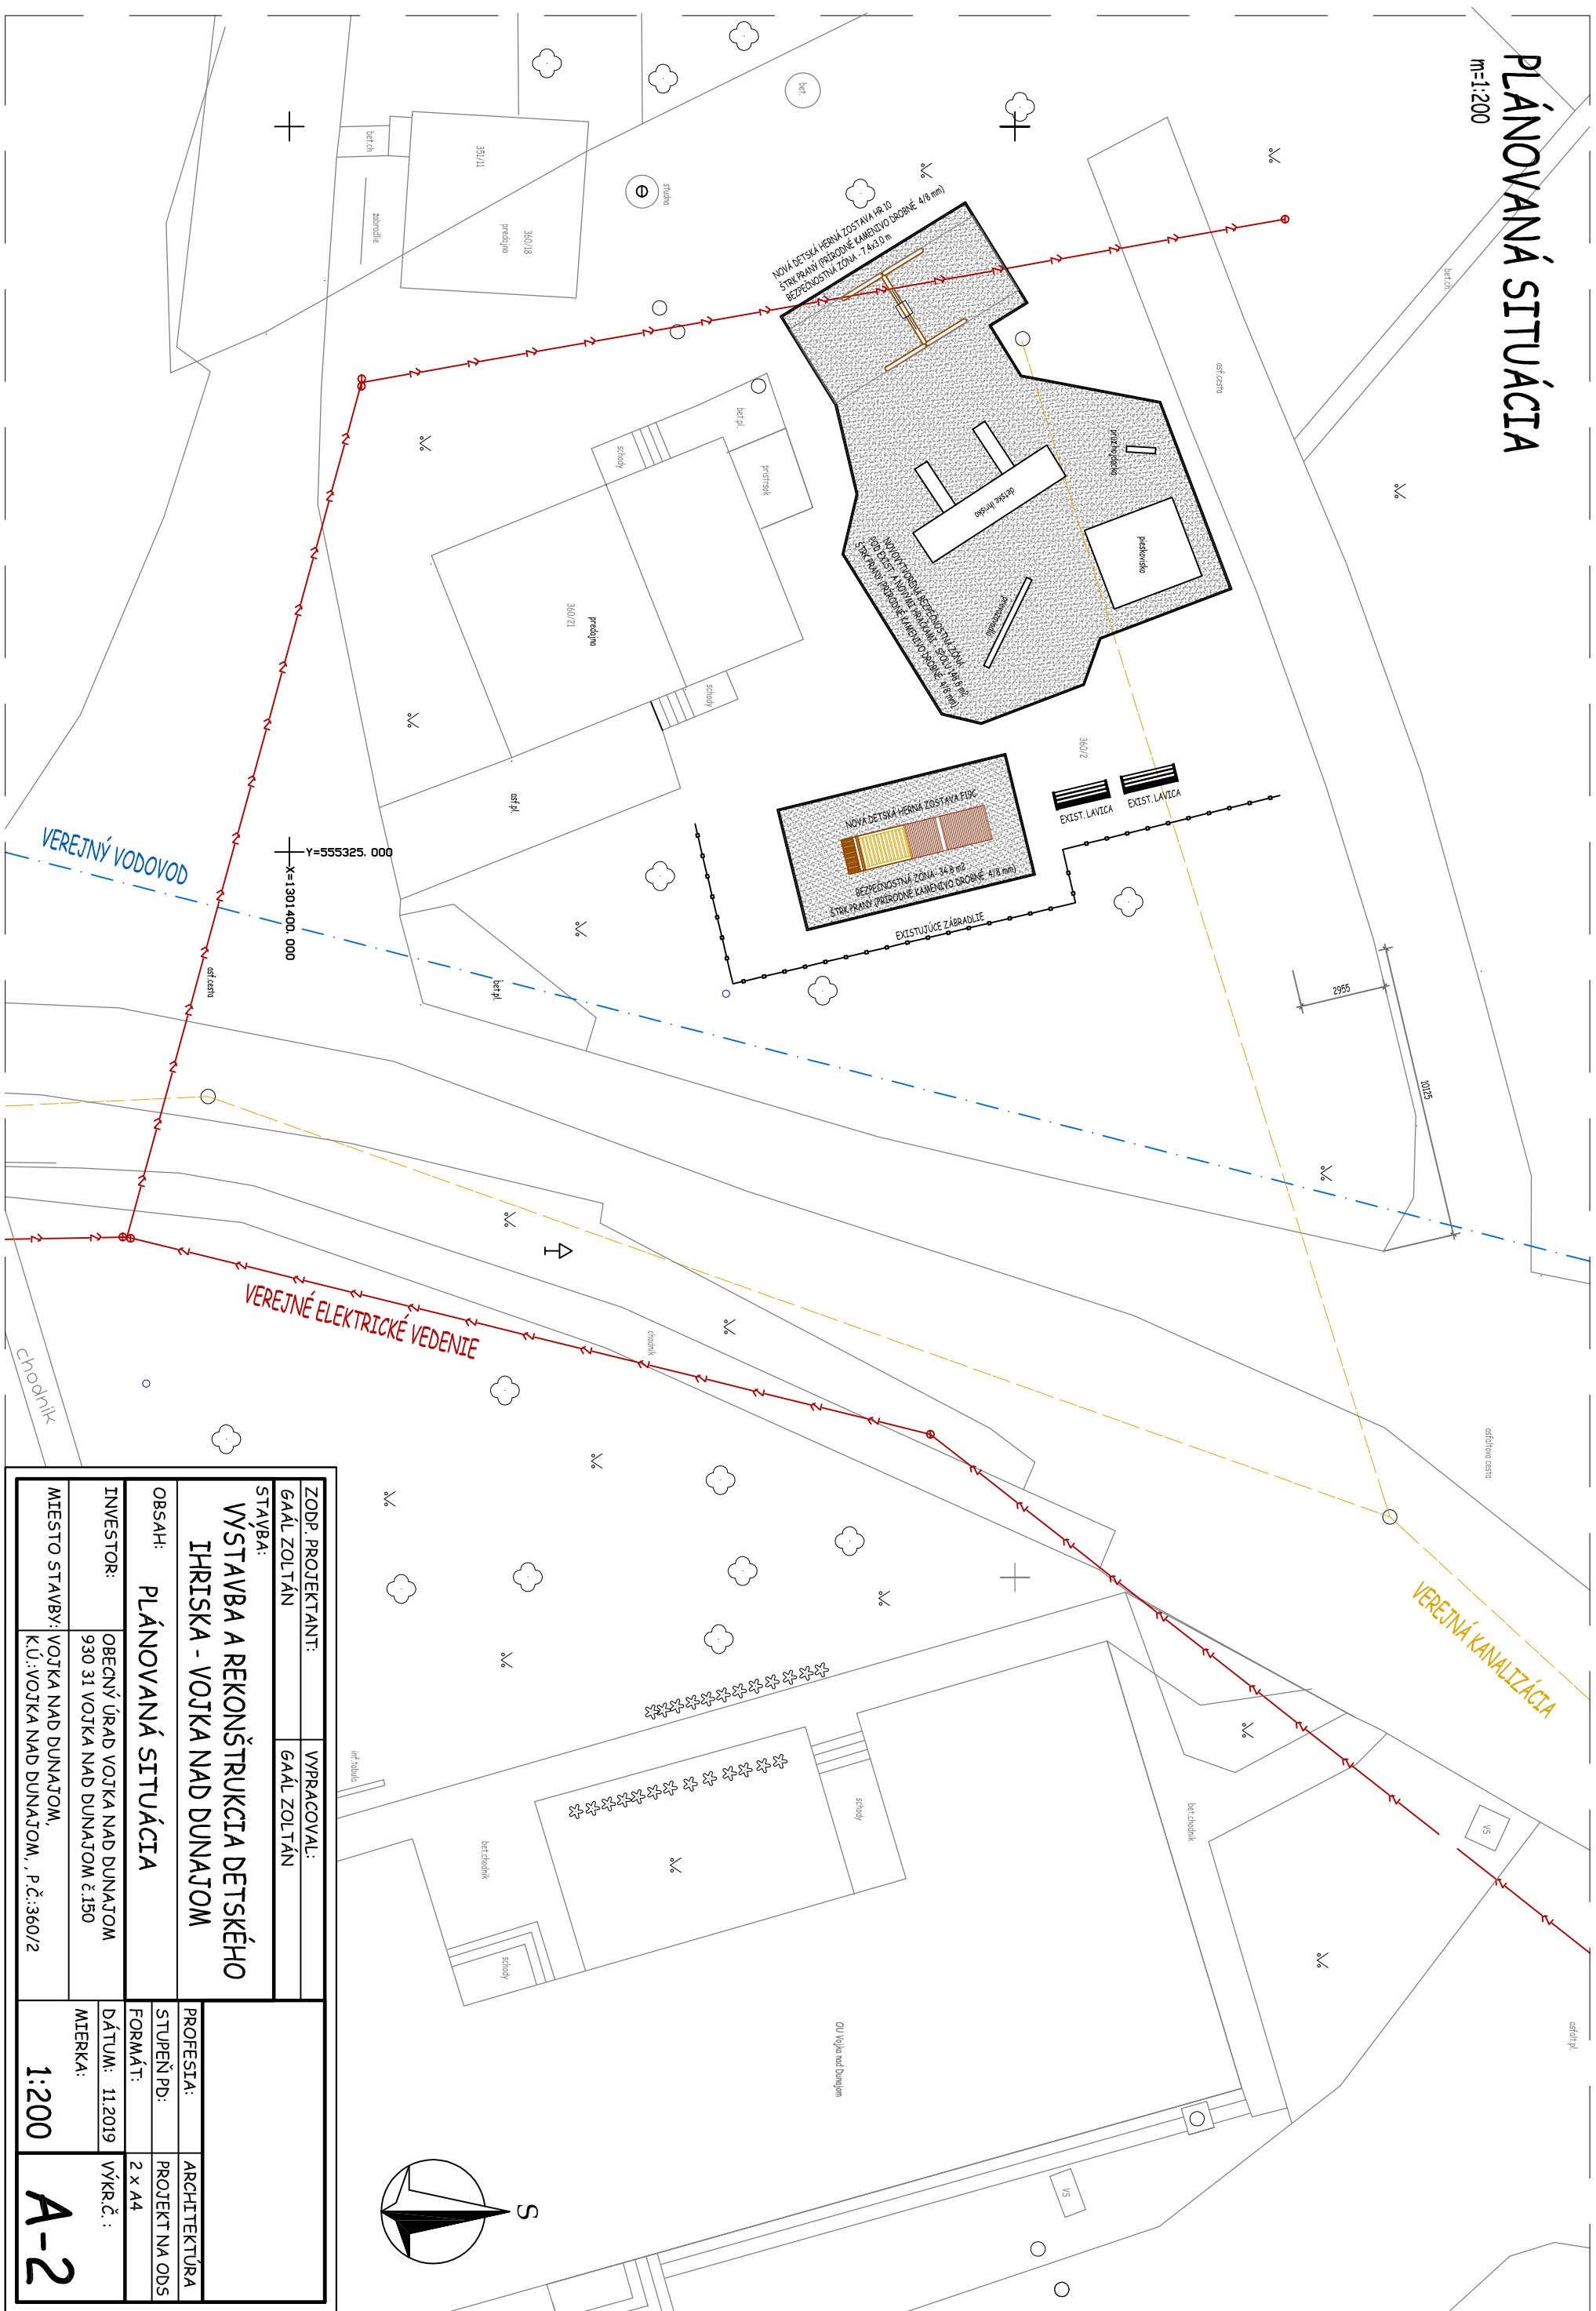

| | |
|--|----------------|
| ZODP. PROJEKTANT: | VYPRACOVAL: |
| GAÁL ZOLTÁN | GAÁL ZOLTÁN |
| STAVBA: | |
| VYSTAVBA A REKONŠTRUKCIA DETSKÉHO IHRISKA - VOJKA NAD DUNAJOM | |
| OBSAH: | |
| PLÁNOVANÁ SITUÁCIA | |
| INVESTOR: | |
| OBECNÝ ÚRAD VOJKA NAD DUNAJOM 930 31 VOJKA NAD DUNAJOM č.150 | |
| MIEŠTO STAVBY: | |
| VOJKA NAD DUNAJOM, KÚ:VOJKA NAD DUNAJOM, . P.Č.:360/2 | |
| PROFESIA: | ARCHITEKTÚRA |
| STUPEŇ PD: | PROJEKT NA ODS |
| FORMÁT: | 2 x A4 |
| DÁTUM: | 11.2019 |
| MIERKA: | VÝKR.Č.: |
| 1:200 | A-2 |