

Príloha č.1 – Podklady akcie č.1

Zlepšenie vzhľadu obci – úprava a rekonštrukcia verejných priestranstiev  
- Vojka nad Dunajom

Obecný úrad Vojka nad Dunajom, 930 31 Vojka nad Dunajom č.150  
Vojka nad Dunajom, k.ú. Vojka nad Dunajom, p.č.:360/2, 351/9, 350/1

A. SPRIEVODNÁ SPRÁVA

1. Identifikačné údaje stavby a zhrnutie

Názov stavby: Úprava a rekonštrukcia verejných priestranstiev - Vojka nad Dunajom

Ohlásenie drobnej stavby

Miesto stavby: Vojka nad Dunajom, k.ú.: Vojka nad Dunajom

Parcelné číslo: 360/2, 351/9, 350/1

Meno staviteľa: Obecný úrad Vojka nad Dunajom

Adresa bydliska: 930 31 Vojka nad Dunajom č.150

2. Identifikačné údaje projektanta stavby, projektantov profesií

Zodpovedný projektant: Gaál Zoltán

Architektúra a statické výkresy: Gaál Zoltán

3. Základné údaje charakteristiky výstavby, stavby a jej funkciu prevádzky

Účelom stavby je vytvoriť vhodný priestor na oddychovanie, ktorý by mal slúžiť pre občany obce Vojka nad Dunajom. Stavba je prístupná z ulice a miestnej komunikácie. Z hľadiska morfológie je územie rovinné, je bez výskoku a výstavba sa realizuje na existujúcej predĺženej a parkovacej ploche detského ihriska.

**A** R C H I T E K T Ú R A

Zámernou investíciou je vytvoriť vhodný priestor na oddychovanie, ktorý by mal slúžiť pre občany obce Vojka nad Dunajom.

- AKCIA** : Zlepšenie vzhľadu obci - úprava a rekonštrukcia verejných priestranstiev - Vojka nad Dunajom  
ohlásenie drobnej stavby
- INVESTOR** : Obecný úrad Vojka nad Dunajom,  
930 31 Vojka nad Dunajom č.150
- MIESTO** : Vojka nad Dunajom, k.ú.: Vojka nad Dunajom  
p. č.: 360/2, 351/9, 350/1

**ZODP.PROJ.** : Gaál Zoltán

**VYPRACOVAL** : Gaál Zoltán

**DÁTUM** : 11. 2019

Zoltán Gaál  
Pod zápisnicou 176/3  
930 12 Obce Vojka nad Dunajom  
IČO: 36 898 881 DIČ: 1041992908

## **A. SPRIEVODNÁ SPRÁVA**

### **1. Identifikačné údaje stavby a stavebníka.**

Názov stavby : Výstavba a rekonštrukcia detského ihriska -  
ohlásenie drobnej stavby

Miesto stavby: Vojka nad Dunajom, k.ú.: Vojka nad Dunajom

Parcelné číslo: p. č.: 360/2, 351/9, 350/1

Meno stavebníka: Obecný úrad Vojka nad Dunajom,

Adresa bydliska: 930 31 Vojka nad Dunajom č.150

### **2. Identifikačné údaje projektanta stavby, projektantov profesií.**

Zodpovedný projektant časti:

Architektúra a stavebné riešenie: Gaál Zoltán

### **3. Základné údaje charakterizujúce územie, stavbu a jej budúcu prevádzku.**

Stavebný pozemok sa nachádza v obci Vojka nad Dunajom. Pozemok je prístupný z existujúcej miestnej komunikácie. Z hľadiska morfológie je územie rovinaté, je bez vysokého porastu. Na stavenisku sa nachádza existujúca predajňa a park pri detského ihriska.

Zámerom investora je vytvoriť vhodný priestor na oddychovanie, ktorý by mal slúžiť pre občanov obce.

### **4. Prehľad východiskových podkladov, súlad stavby k východiskovým podkladom.**

- zameranie predmetnej lokality
- kópia z katastrálnej mapy
- požiadavky stavebníka na kvalitatívne prevedenie stavby, napojenie na novovytvorené prípojky IS a komunikácie
- príslušné STN a ostatné súvisiace predpisy

### **5. Členenie stavby na prevádzkové súbory, stavebné objekty, prípadne etapy.**

SO - 01 → Zlepšenie vzhľadu obci - úprava a rekonštrukcia verejných priestranstiev - Vojka nad Dunajom

## 6. Prehľad užívateľov a prevádzkovateľov.

Majiteľom a užívateľom dokončenej stavby bude stavebník.

## 7. Kapacitná a priestorová bilancia.

- Zastavaná plocha - 134,65 m<sup>2</sup>

Táto dokumentácia je podkladom pre vydanie stavebného povolenia.

# B. TECHNICKÁ SPRÁVA

## 1. Jestvujúci objekt -Všeobecná charakteristika:

Predmetné miesto sa nachádza pri detského ihriska . Na trávinatej ploche teraz sú osadené stromy a kríky. Pri obchode je existujúca asfaltová plocha ktorá je už dostatočne poškodená , rozprasknutá.

## 2. Plánovaný stav:

Jestvujúci stav je nevyhovujúci pre investora a preto sa rozhodol urobiť rekonštrukciu a stavebné úpravy na predmetnom území. Zámerom investora je výstavba a rekonštrukcia verejného priestranstva, ktorý by mal splňať požiadavky dnešnej doby.

Jedná sa o práce :

- vytvorenie nového chodníka
- umiestnenie nových lavičiek a odpadkových košov
- obnovenie plochy pri predajni - nový obklad - zámková dlžba


## ZÁVER :



Projektová dokumentácia bola vypracovaná ako doklad k stavebnému povoleniu a nenahrádza výrobnú dokumentáciu. Pri prevádzaní stavebných konštrukcií dodržať platné predpisy a STN.

11.2019 v Dun.Strede

Vypracoval: Zoltán GAÁL



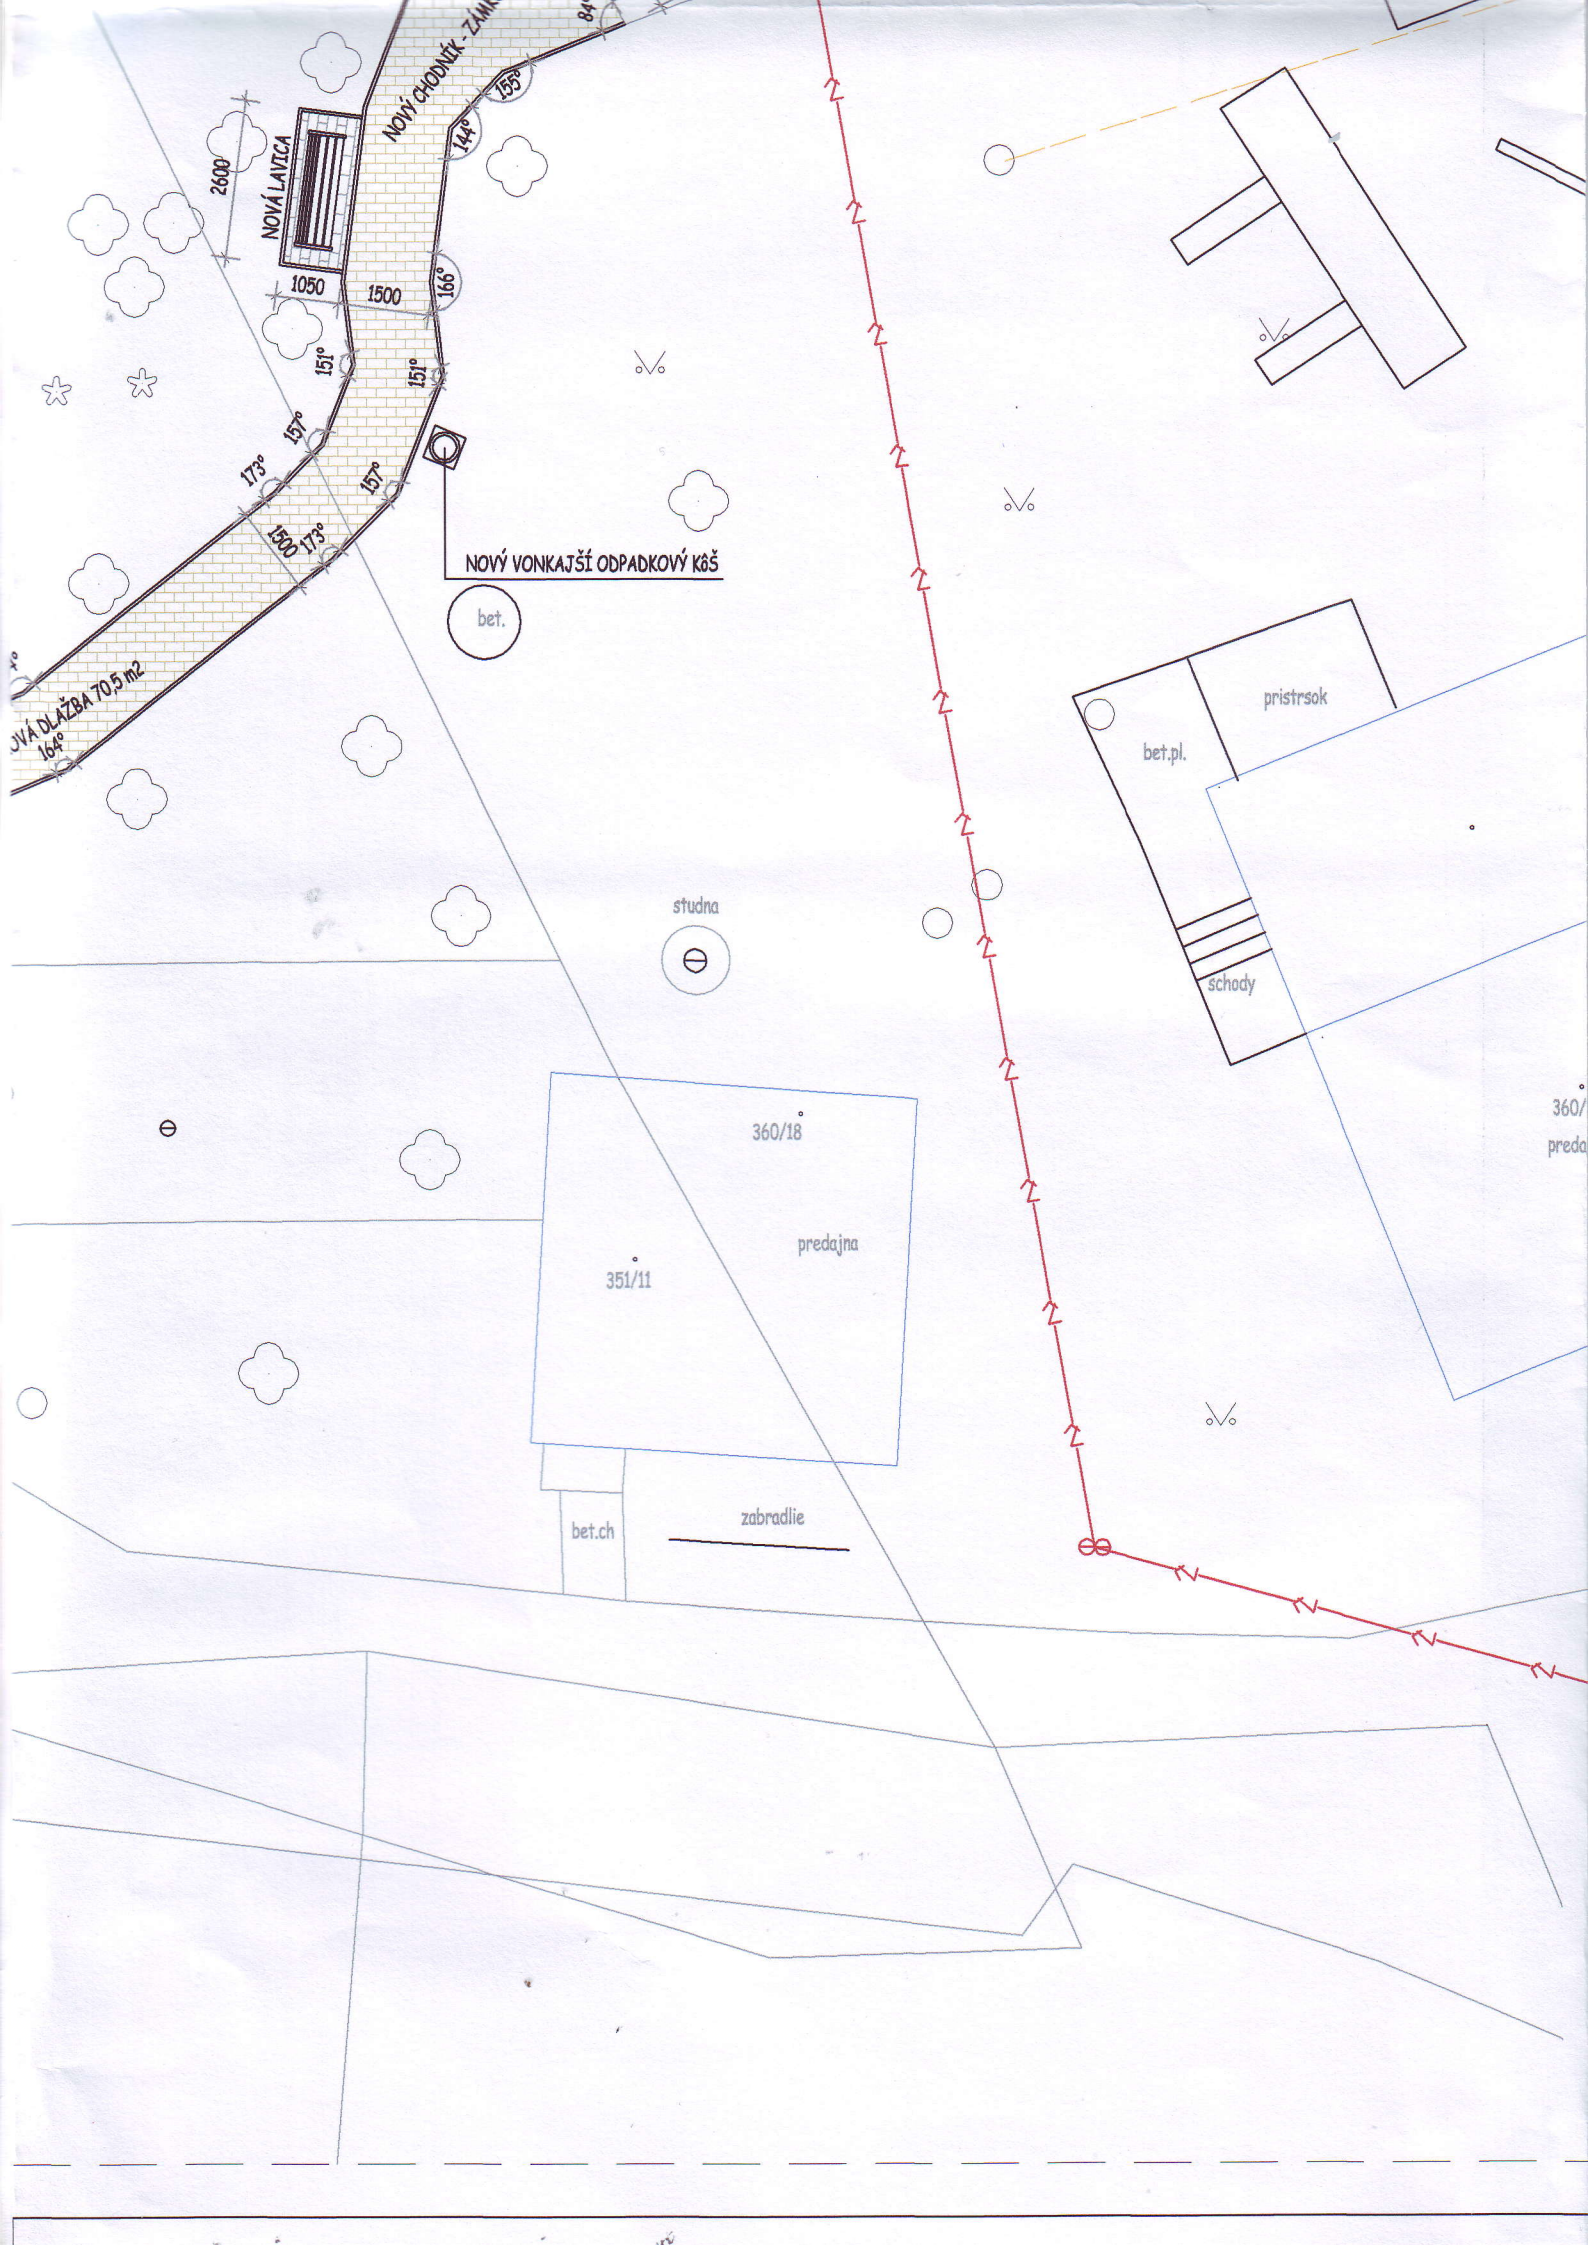

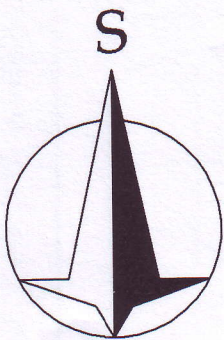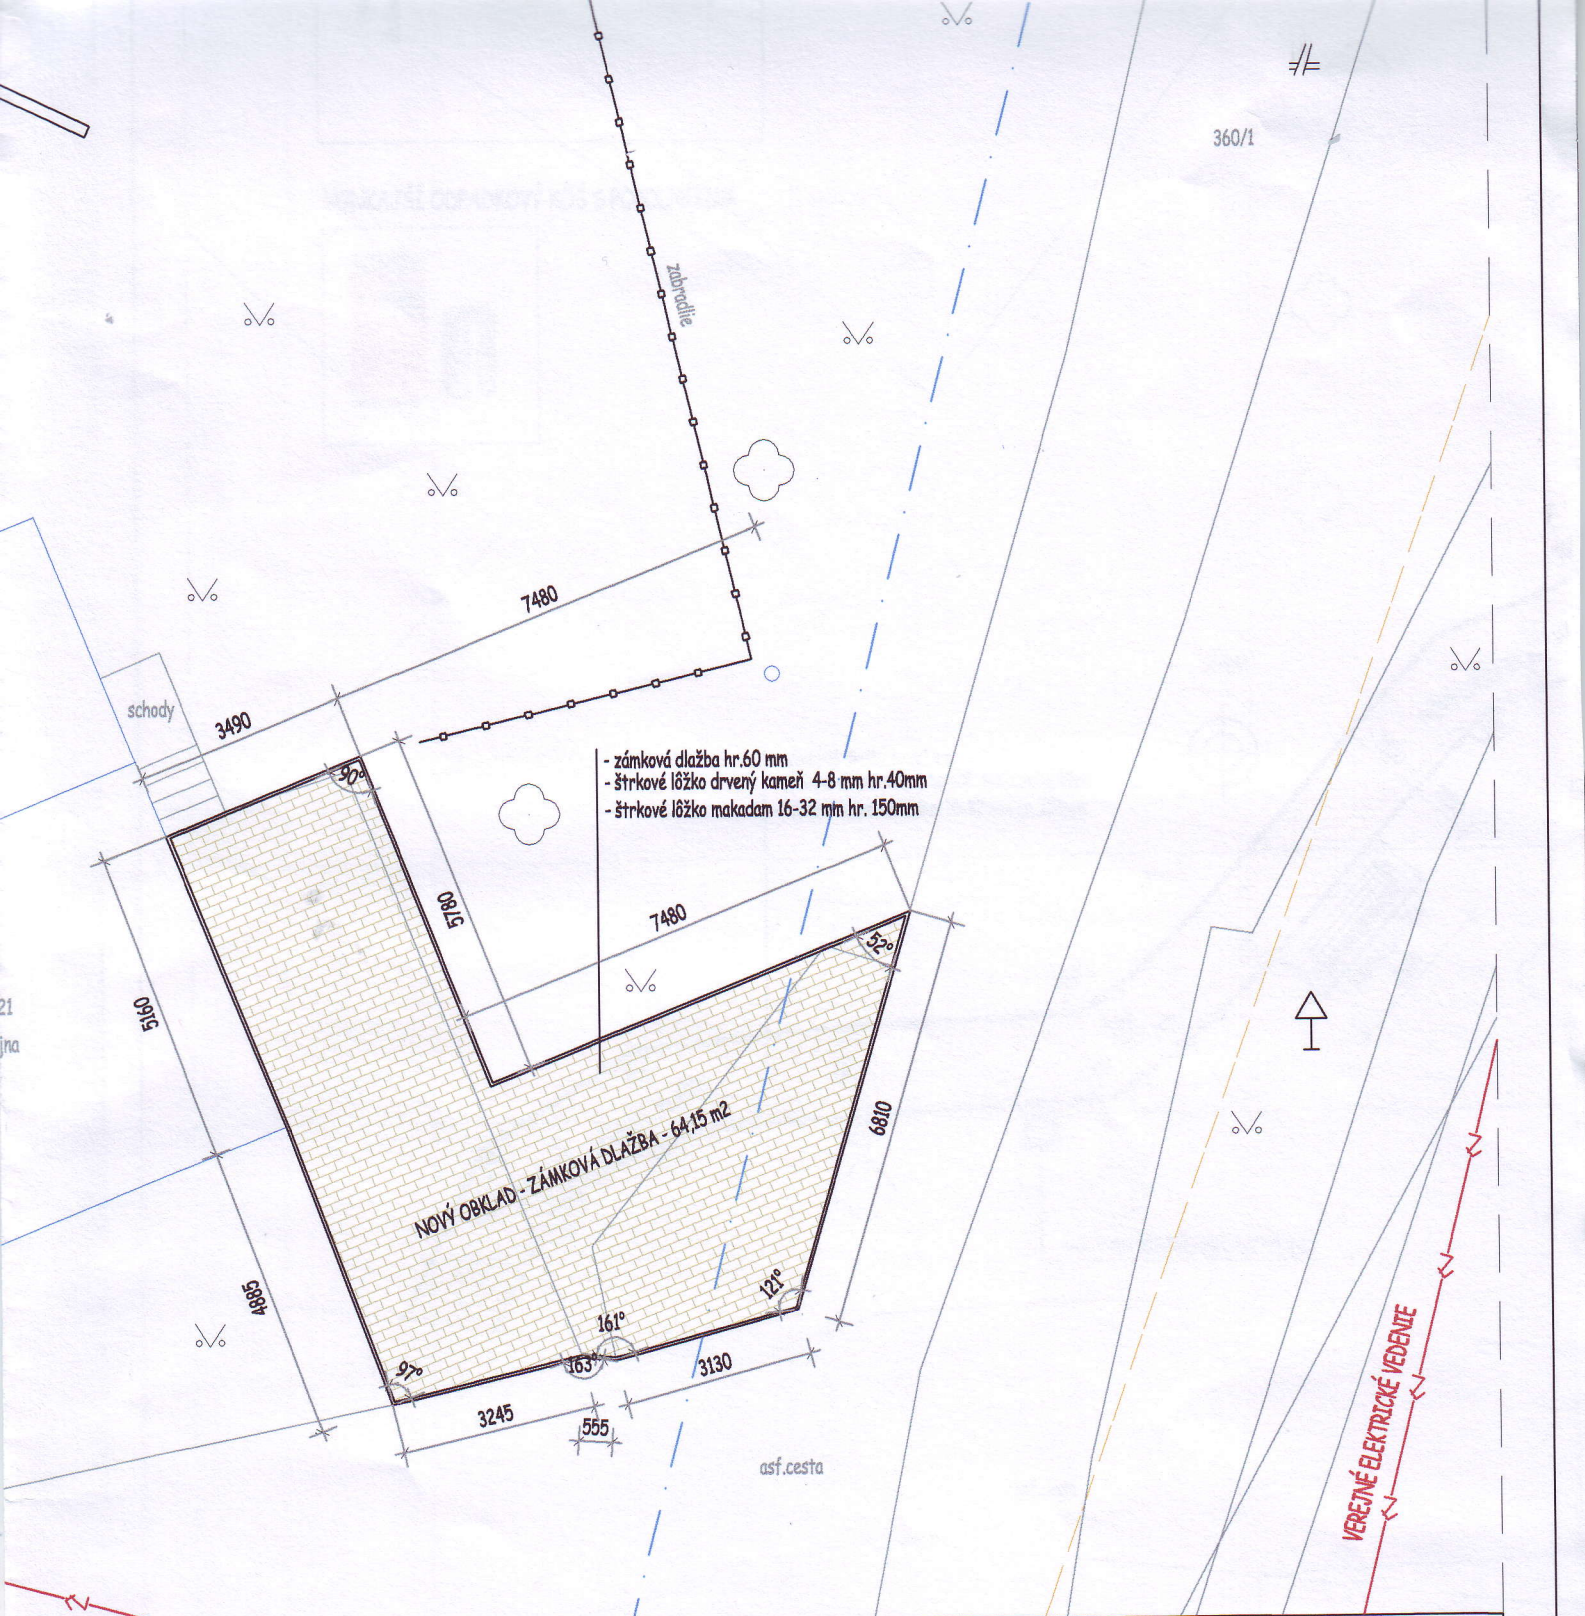

ZODP. PROJEKTANT: GAÁL ZOLTÁN	VYPRACOVAL: GAÁL ZOLTÁN	<b>Zoltán Gaál</b> Pod záhradami 476/3 930 12 Ohrady IČO: 36 898 881 DIČ: 1041992908	
STAVBA: <b>ZLEPŠENIE VZHĽADU OBCE - ÚPRAVA          A REKONŠTRUKCIA VEREJNÝCH PRIESTRANSTIEV          - VOJKA NAD DUNAJOM</b>			
OBSAH: <b>PLÁNOVANÁ SITUÁCIA - PÔDORYS</b>		PROFESIA:	ARCHITEKTÚRA
INVESTOR: <b>OBECNÝ ÚRAD VOJKA NAD DUNAJOM          930 31 VOJKA NAD DUNAJOM č.150</b>		STUPEŇ PD:	PROJEKT NA ODS
		FORMÁT:	2 x A4
MIESTO STAVBY: <b>VOJKA NAD DUNAJOM,          K.Ú.:VOJKA NAD DUNAJOM, P.Č.:360/2,351/9,350/1</b>		DÁTUM: 11.2019	VÝKR.Č. :
		MIERKA:	<b>1:125</b>

**KRYCÍ LIST ROZPOČTU**

Stavba:

**Zlepšenie vzhľadu obce - Úprava a rekonštrukcia verejných priestranstiev**

JKSO:

Miesto: Vojka nad Dunajom

KS:

Dátum: 4. 2. 2022

Objednávateľ:

Obec Vojka nad Dunajom

IČO:

IČ DPH:

Zhotoviteľ:

Vyplň údaj

IČO:

Vyplň údaj

IČ DPH:

Vyplň údaj

Projektant:

IČO:

IČ DPH:

Spracovateľ:

IČO:

IČ DPH:

Poznámka:

**Cena bez DPH****0.00**

	Základ dane	Sadzba dane	Výška dane
DPH základná	0.00	20.00%	0.00
DPH znížená	0.00	20.00%	0.00

**Cena s DPH****v EUR****0.00****Projektant****Spracovateľ**

Dátum a podpis:

Pečiatka

Dátum a podpis:

Pečiatka

**Objednávateľ****Zhotoviteľ**

Dátum a podpis:

Pečiatka

Dátum a podpis:

Pečiatka

**REKAPITULÁCIA ROZPOČTU**

Stavba:

**Zlepšenie vzhľadu obce - Úprava a rekonštrukcia verejných priestranstiev**

Miesto:

Vojka nad Dunajom

Dátum:

4. 2. 2022

Objednávateľ:

Obec Vojka nad Dunajom

Projektant:

Zhotoviteľ:

Vyplň údaj

Spracovateľ:

Kód dielu - Popis

Cena celkom [EUR]

<b>Náklady z rozpočtu</b>	<b>0.00</b>
HSV - Práce a dodávky HSV	0.00
1 - Zemné práce	0.00
5 - Komunikácie	0.00
9 - Ostatné konštrukcie a práce-búranie	0.00
PSV - Práce a dodávky PSV	0.00
766 - Konštrukcie stolárske	0.00

## ROZPOČET

Stavba:

### Zlepšenie vzhľadu obce - Úprava a rekonštrukcia verejných priestranstiev

Miesto: Vojka nad Dunajom

Dátum: 4. 2. 2022

Objednávateľ: Obec Vojka nad Dunajom

Projektant:

Zhotoviteľ: Vyplň údaj

Spracovateľ:

PČ	Typ	Kód	Popis	MJ	Množstvo	J.cena [EUR]	Cena celkom [EUR]
<b>Náklady z rozpočtu</b>							<b>0.000</b>
D		HSV	Práce a dodávky HSV				0.000
D		1	Zemné práce				0.000
1	K	122201101	Odkopávka a prekopávka nezapažená v hornine 3, do 100 m3	m3	24.300		0.000
D		5	Komunikácie				0.000
2	K	564750211	Podklad alebo kryt z kameniva hrubého drveného veľ. 16-32 mm s rozprestretím a zhutnením hr. 150 mm	m2	135.000		0.000
3	K	596911143	Kladenie betónovej zámkovej dlažby komunikácií pre peších hr. 60 mm pre peších nad 100 do 300 m2 so zriadením lôžka z kameniva hr. 30 mm	m2	135.000		0.000
4	M	592460007700	Dlažba betónová 6N-normál škárová, rozmer 200x165x60 mm, sivá	m2	137.700		0.000
D		9	Ostatné konštrukcie a práce-búranie				0.000
5	K	916561211	Osadenie záhonového alebo parkového obrubníka betónového, do lôžka zo suchého betónu tr. C 12/15 s bočnou oporou	m	131.400		0.000
6	M	592170001800	Obrubník parkový, lxšxv 1000x50x200 mm, sivá	ks	132.714		0.000
D		PSV	Práce a dodávky PSV				0.000
D		766	Konštrukcie stolárske				0.000
7	K	766692156	Montáž a dodávka Lavičiek CITY	ks	2.000		0.000
8	K	766692157	Montáž a dodávka odpadkového koša s popolníkom	ks	2.000		0.000