


VONKAJŠÍ ODPADKOVÝ KÔŠ S POPOLNÍKOM

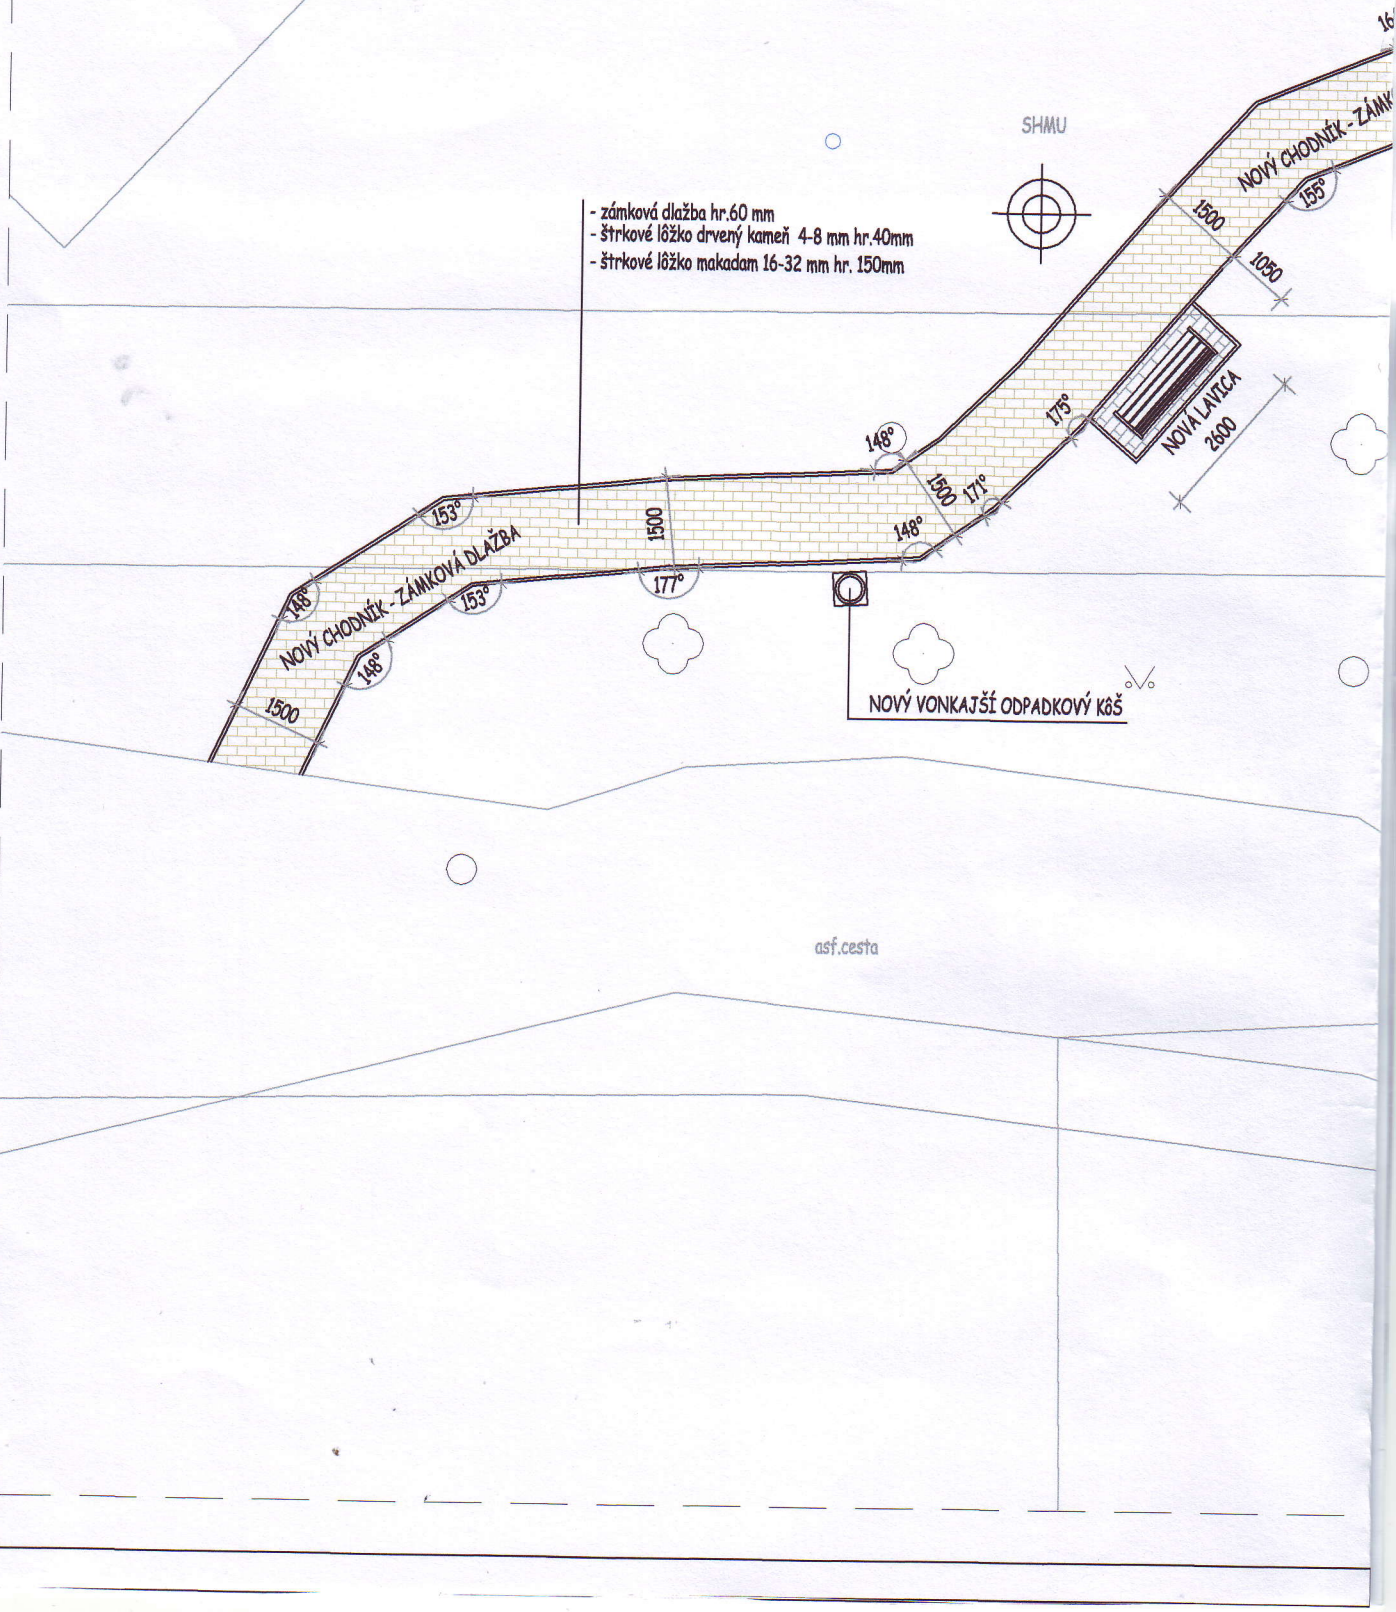

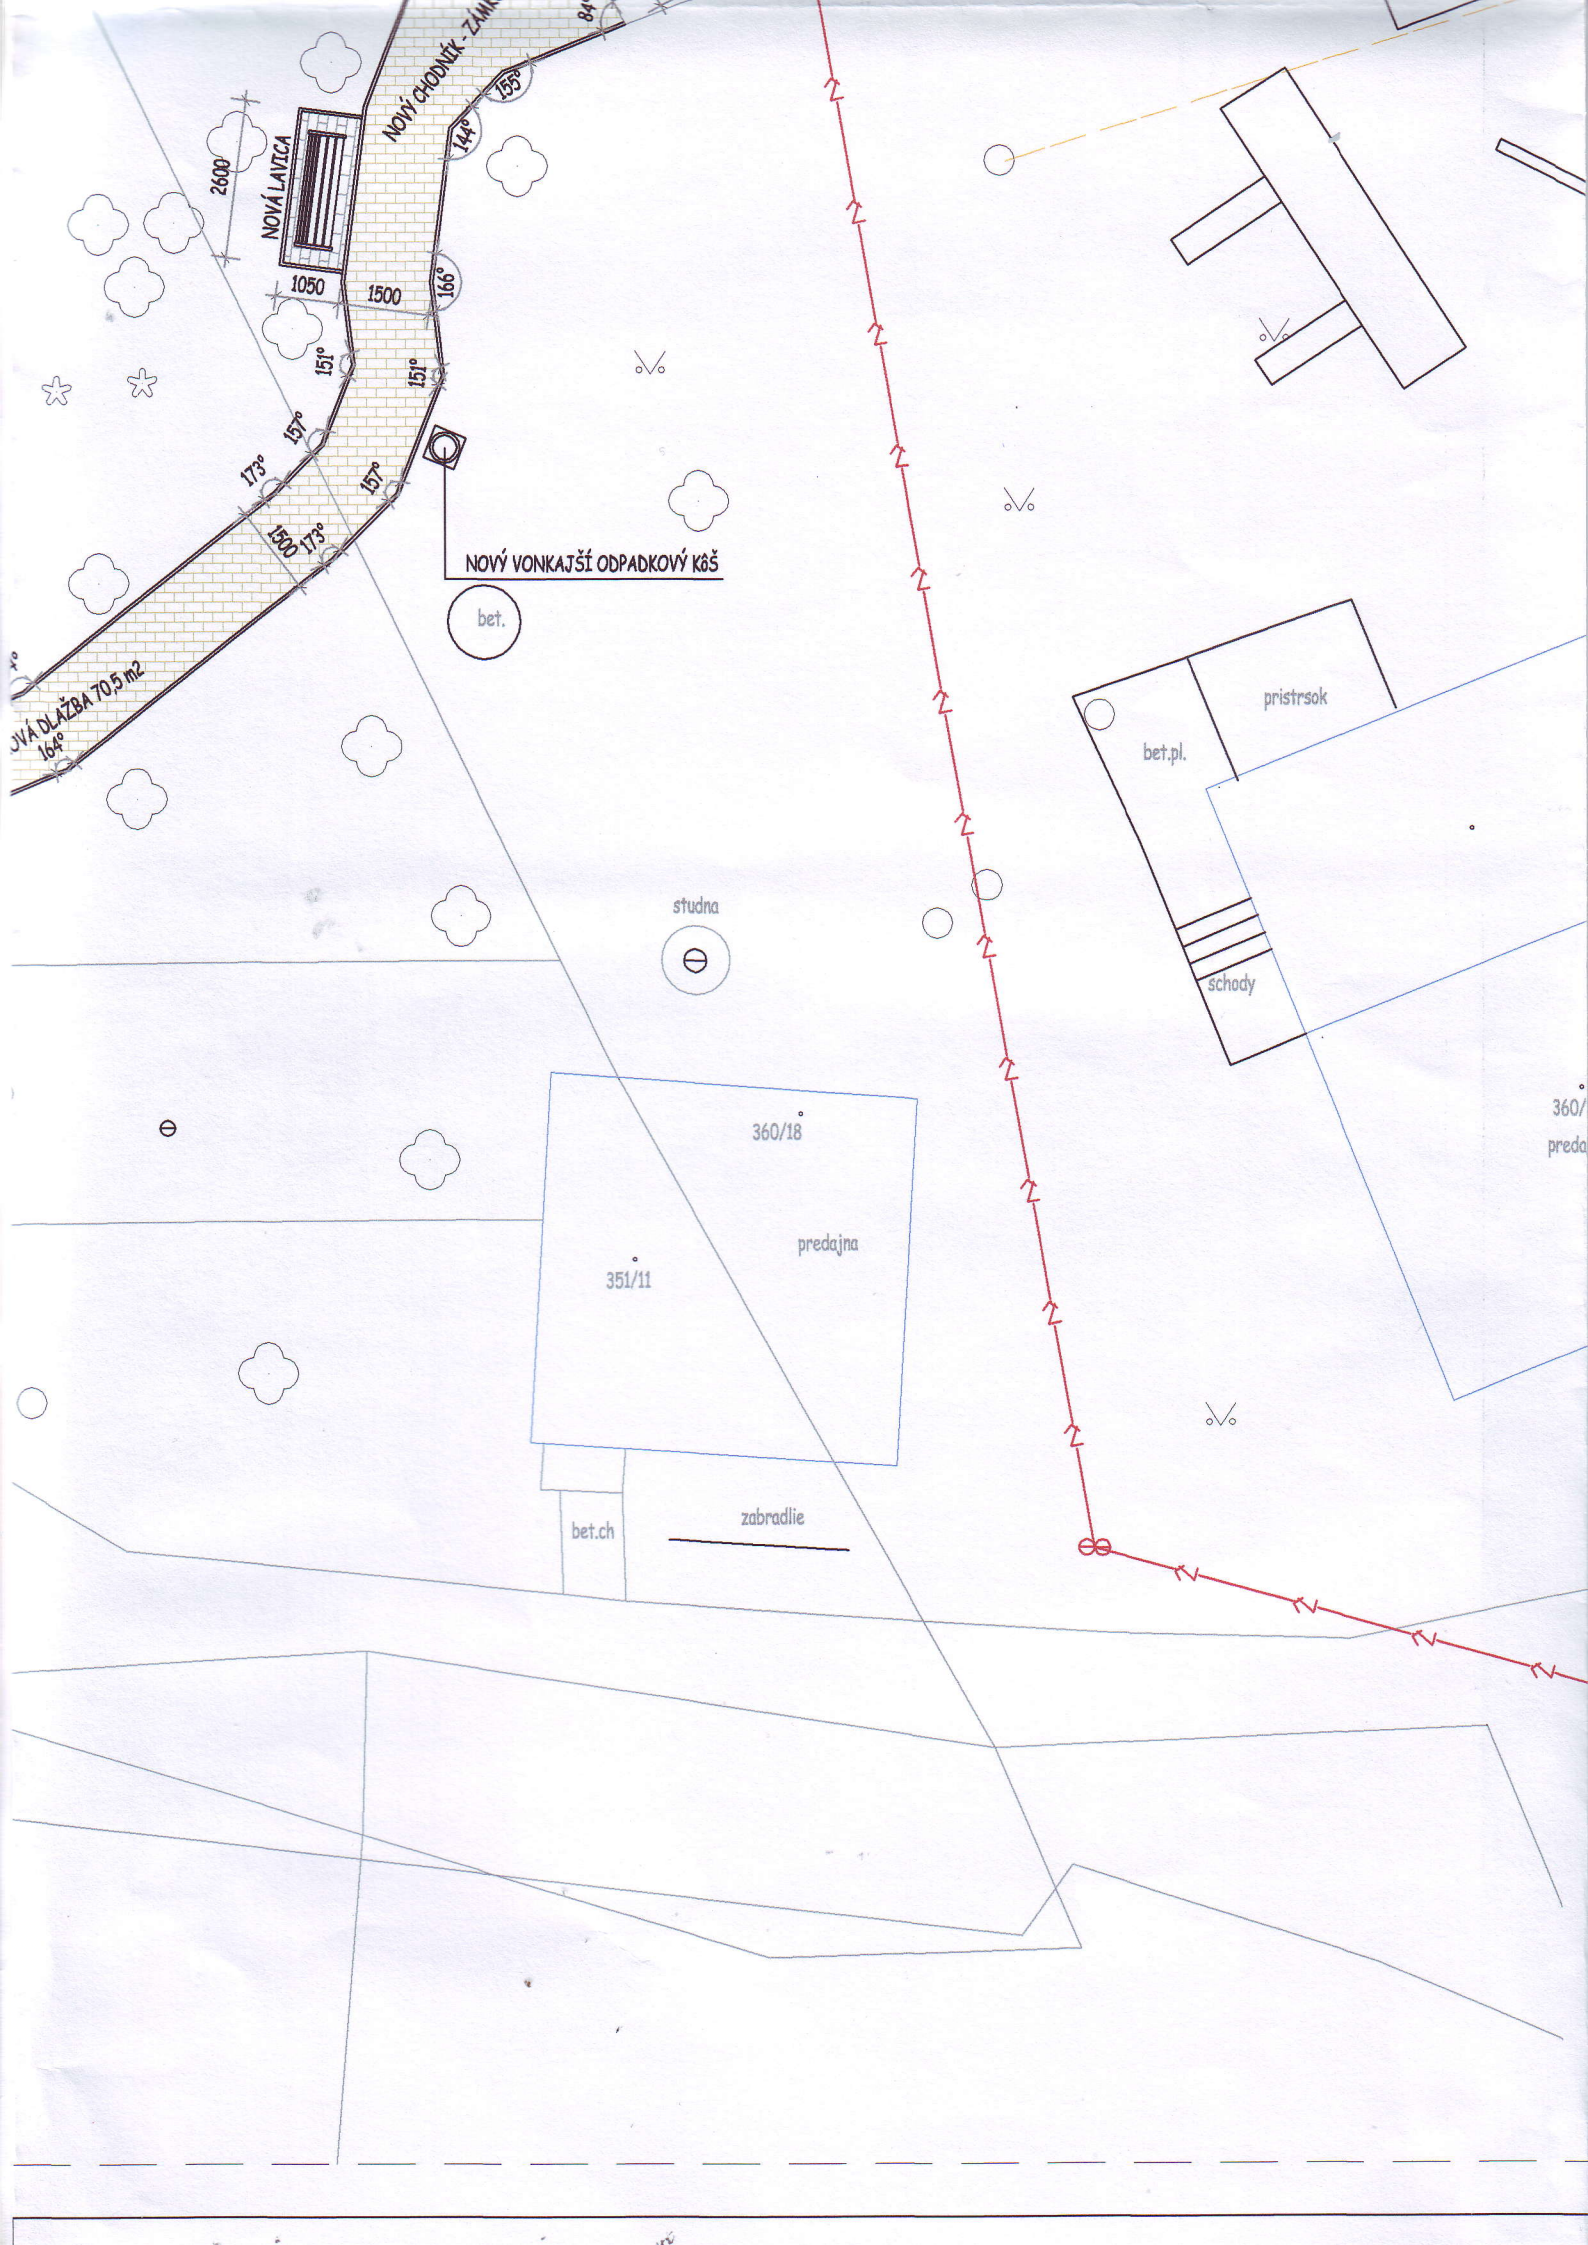


NOVÁ LAVIČKA
NOVÝ CHODNÍK - ZÁMK
2600
1050
1500
1500
NOVÝ VONKAJŠÍ ODPADKOVÝ KÔŠ
bet.
JVÁ DLAŽBA 70,5 m2
164°
173°
157°
151°
144°
155°
166°
pristrsok
bet.pl.
schody
studna
360/18
predajna
351/11
bet.ch
zabradlie
360/
preda

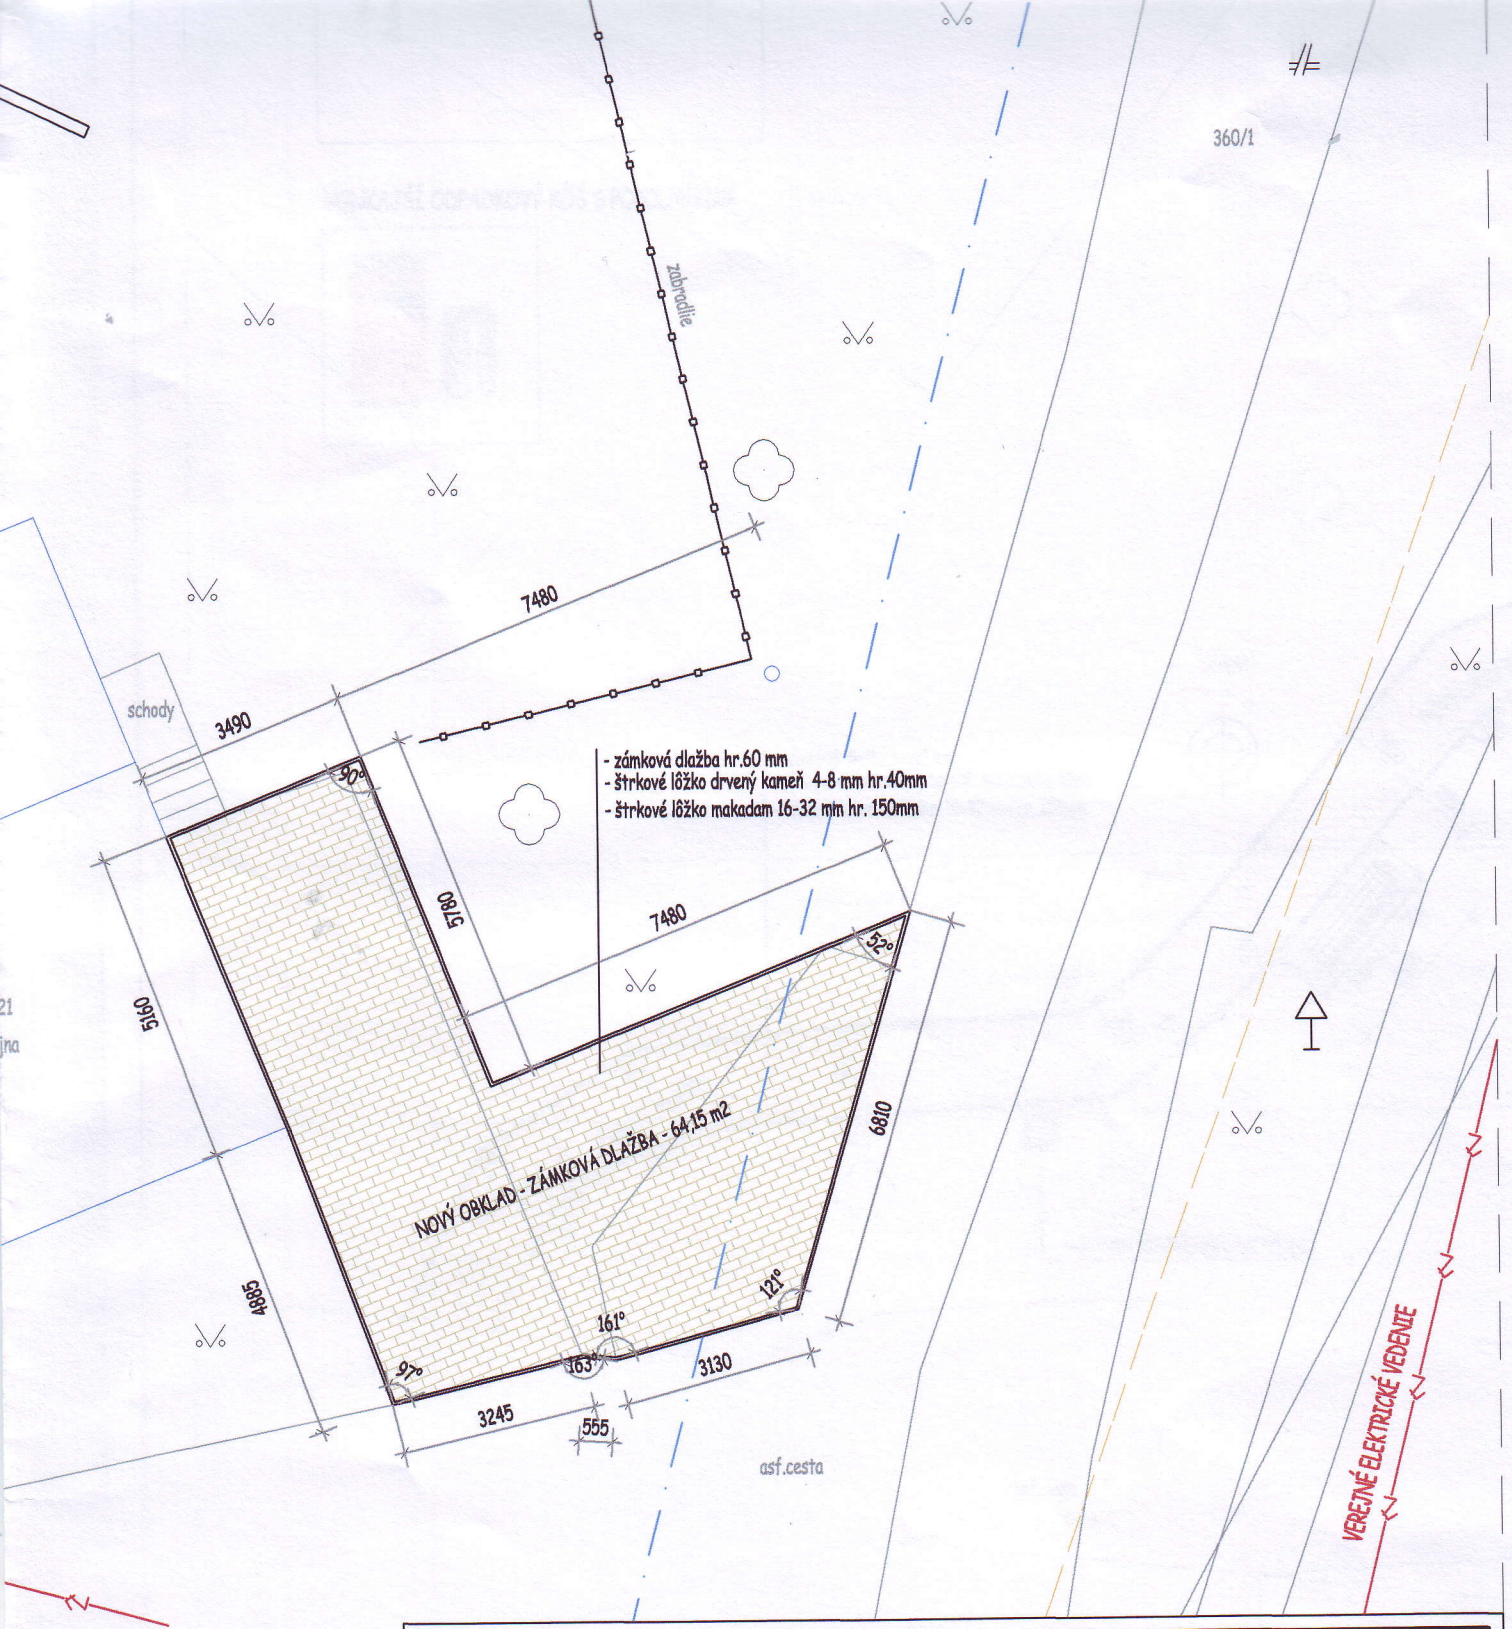

S

ZODP. PROJEKTANT: GAÁL ZOLTÁN	VYPRACOVAL: GAÁL ZOLTÁN	Zoltán Gaál Pod záhradami 476/3 930 12 Ohrady IČO: 36 898 881 DIČ: 1041992908
STAVBA: ZLEPŠENIE VZHĽADU OBCI - ÚPRAVA A REKONŠTRUKCIA VEREJNÝCH PRIESTRANSTIEV - VOJKA NAD DUNAJOM		PROFESIA: ARCHITEKTÚRA STUPEŇ PD: PROJEKT NA ODS FORMÁT: 2 x A4
OBSAH: PLÁNOVANÁ SITUÁCIA - PÔDORYS		DÁTUM: 11.2019 MIERKA: 1:125 VÝKR.Č.: A-2
INVESTOR:	OBECNÝ ÚRAD VOJKA NAD DUNAJOM 930 31 VOJKA NAD DUNAJOM č.150	
MIESTO STAVBY:	VOJKA NAD DUNAJOM, K.Ú.:VOJKA NAD DUNAJOM, P.Č.:360/2,351/9,350/1	