


Podklady akcie č.2

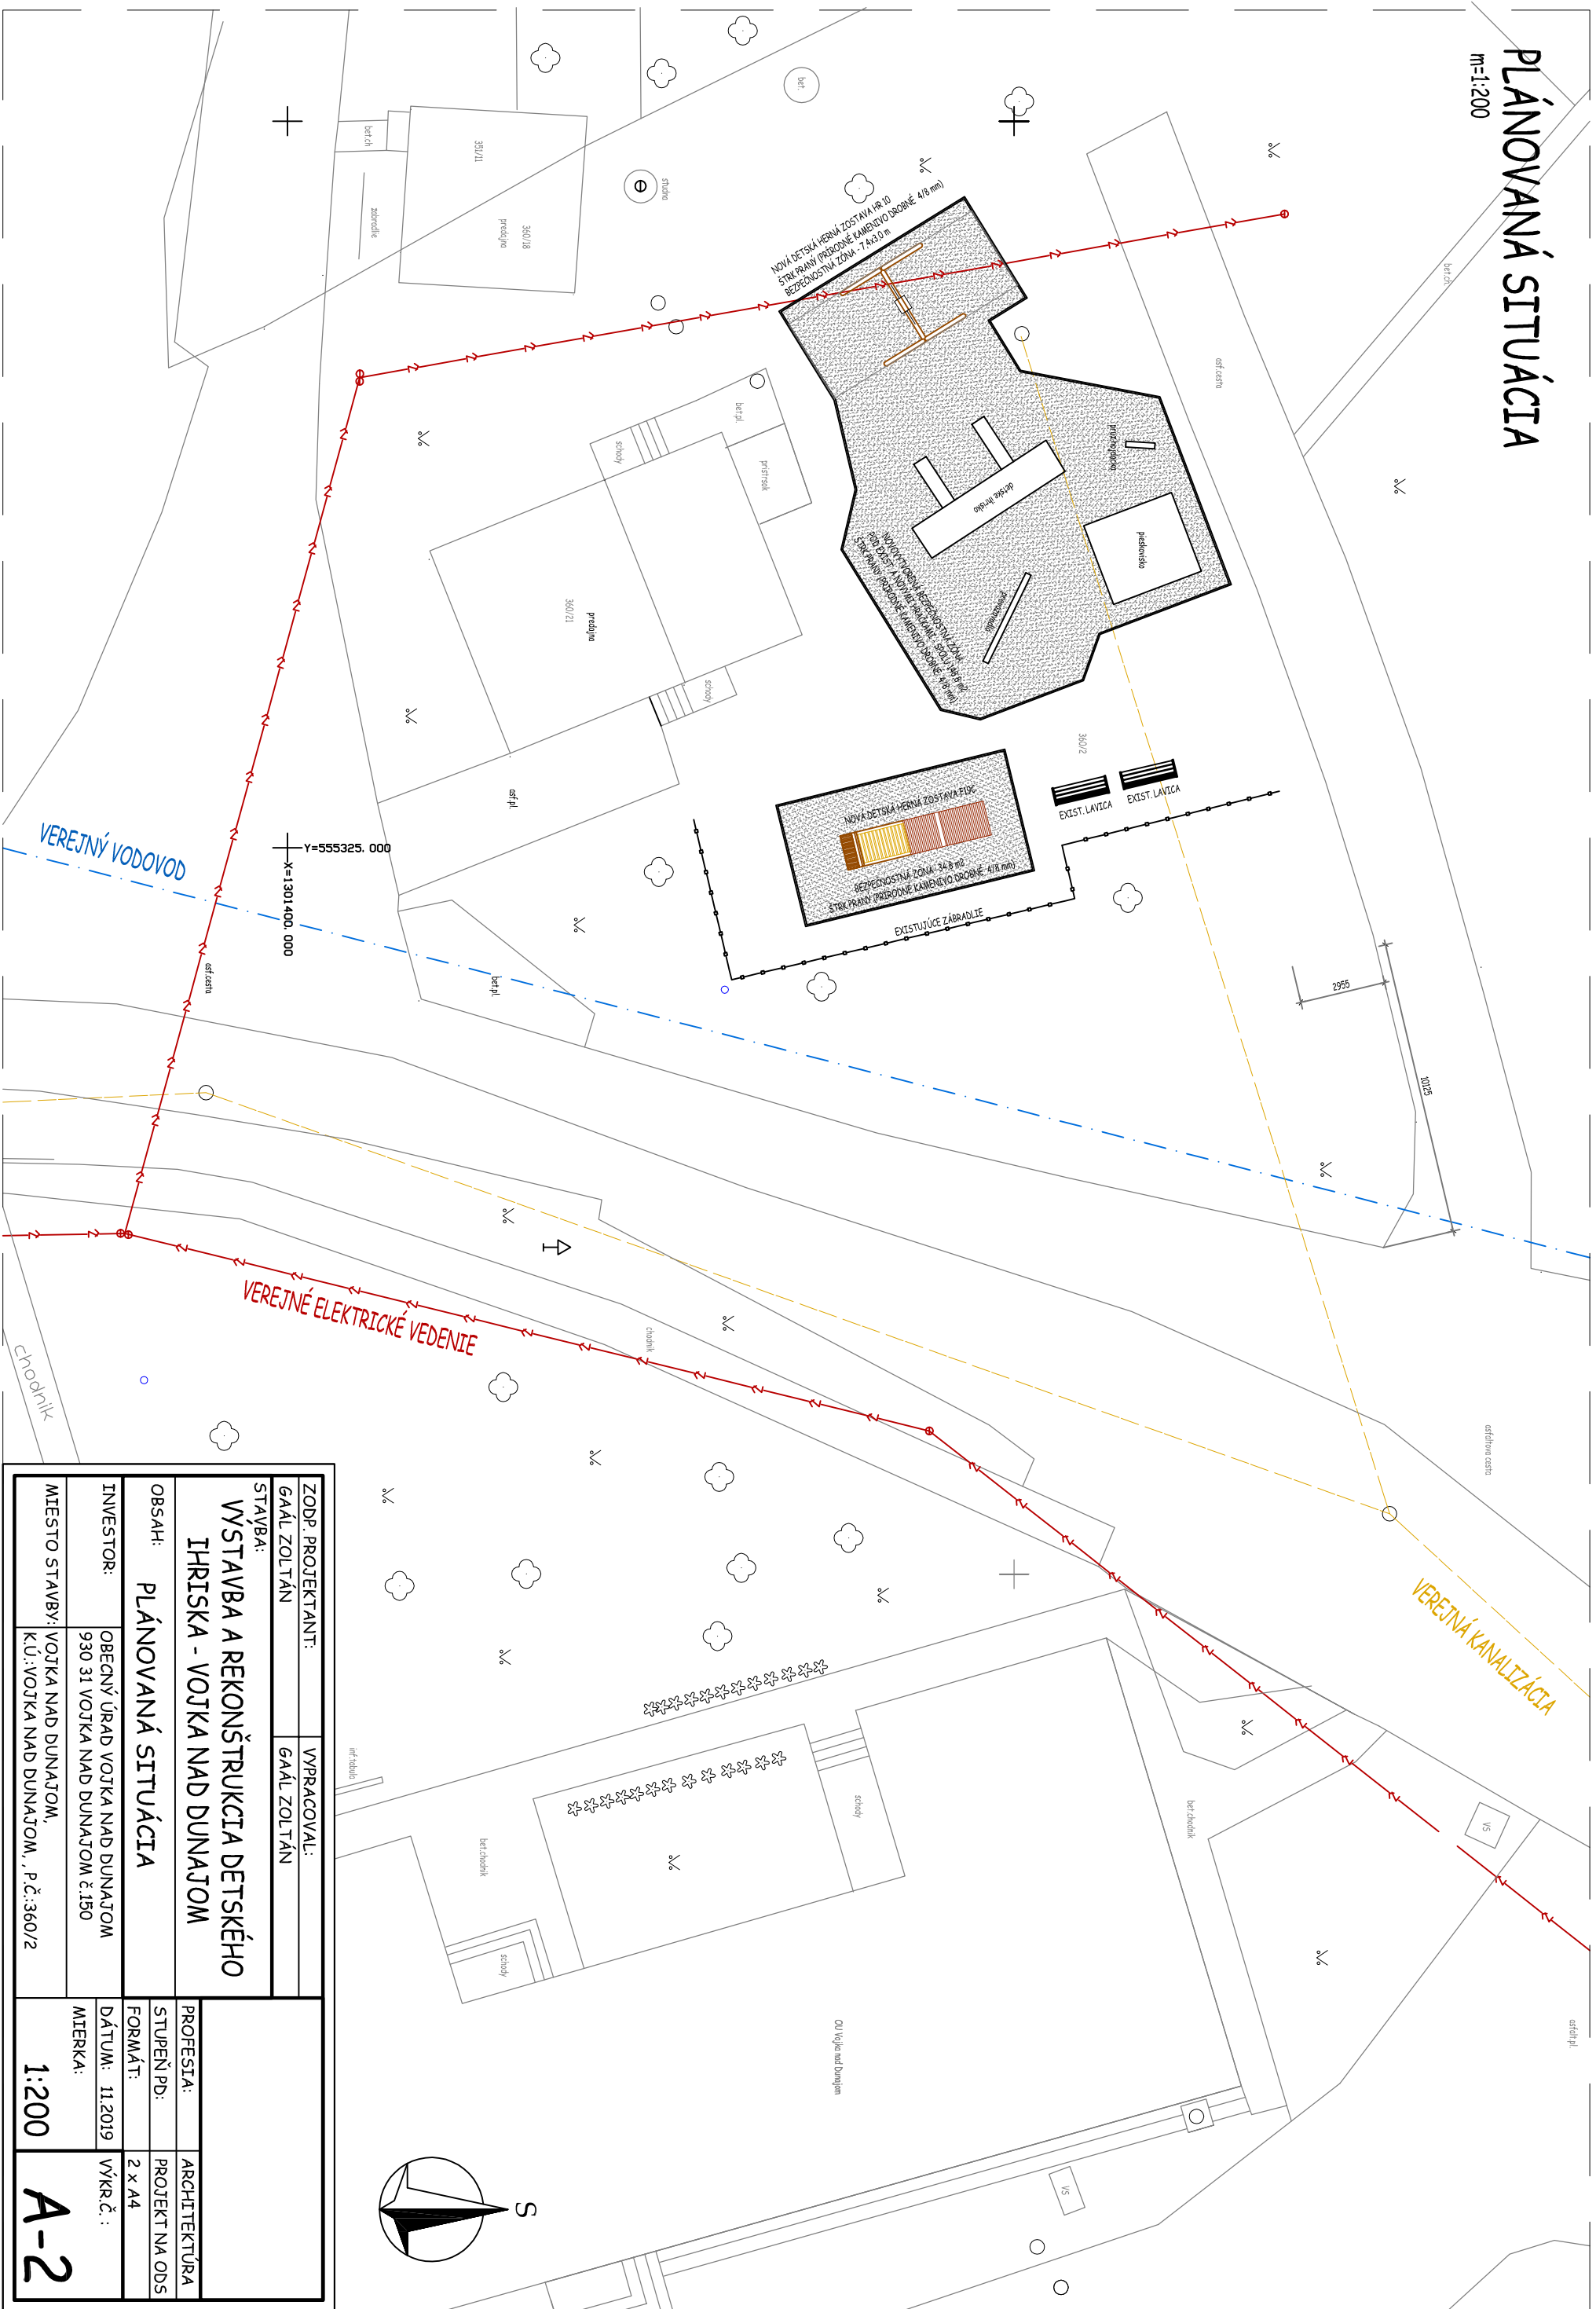

# PLÁNOVANÁ SITUÁCIA

m=1:200



|  |   |
|--|---|
| ZODP. PROJEKTANT:  | VYPRACOVAL:   |
| GAÁL ZOLTÁN  | GAÁL ZOLTÁN   |
| STAVBA:  |   |
| <b>VYSTAVBA A REKONŠTRUKCIA DETSKÉHO IHRISKA - VOJKA NAD DUNAJOM</b> |   |
| OBSAH:   | PLÁNOVANÁ SITUÁCIA  |
| INVESTOR:  | OBECNÝ ÚRAD VOJKA NAD DUNAJOM<br>930 31 VOJKA NAD DUNAJOM č.150 |
| MIEŠTO STAVBY:   | VOJKA NAD DUNAJOM,<br>KÚ:VOJKA NAD DUNAJOM, . P.Č.:360/2        |
| PROFESIA:  | ARCHITEKTÚRA  |
| STUPEŇ PD:   | PROJEKT NA ODS  |
| FORMÁT:  | 2 x A4  |
| DÁTUM:   | 11.2019   |
| MIERKA:  | VÝKR.Č.:  |
| <b>1:200</b>   | <b>A-2</b>  |





## **A. SPRIEVODNÁ SPRÁVA**

### **1. Identifikačné údaje stavby a stavebníka.**

Názov stavby : Výstavba a rekonštrukcia detského ihriska -  
ohlásenie drobnej stavby

Miesto stavby: Vojka nad Dunajom, k.ú.: Vojka nad Dunajom

Parcelné číslo: p. č.: 360/2

Meno stavebníka: Obecný úrad Vojka nad Dunajom,

Adresa bydliska: 930 31 Vojka nad Dunajom č.150

### **2. Identifikačné údaje projektanta stavby, projektantov profesií.**

Zodpovedný projektant časti:

Architektúra a stavebné riešenie: Gaál Zoltán

### **3. Základné údaje charakterizujúce územie, stavbu a jej budúcu prevádzku.**

Stavebný pozemok sa nachádza v obci Vojka nad Dunajom. Pozemok je prístupný z existujúcej miestnej komunikácie. Z hľadiska morfológie je územie rovinaté, je bez vysokého porastu. Na stavenisku sa nachádza existujúce detské ihrisko.

Zámerom investora je vytvorenie vhodného detského ihriska, ktorý by mal slúžiť pre občanov obce.

### **4. Prehľad východiskových podkladov, súlad stavby k východiskovým podkladom.**

- zameranie predmetnej lokality
- kópia z katastrálnej mapy
- požiadavky stavebníka na kvalitatívne prevedenie stavby, napojenie na novovytvorené prípojky IS a komunikácie
- príslušné STN a ostatné súvisiace predpisy

### **5. Členenie stavby na prevádzkové súbory, stavebné objekty, prípadne etapy.**

SO - 01 → Výstavba a rekonštrukcia detského ihriska -  
ohlásenie drobnej stavby

### **6. Prehľad užívateľ'ov a prevádzkovateľ'ov.**

Majiteľ'om a užívateľ'om dokončenej stavby bude stavebník.

## 7. Kapacitná a priestorová bilancia.

- Zastavaná plocha - 183,6 m<sup>2</sup>

Táto dokumentácia je podkladom pre vydanie stavebného povolenia.

## C. TECHNICKÁ SPRÁVA

### 1. Jestvujúci objekt -Všeobecná charakteristika:

Predmetné detské ihrisko sa nachádza na existujúcej trávinatej ploche v strede obce pri kostole. Na ihrisku sú už umiestnené exist. hračky prevažovacia hojdačka, pružinová hojdačka, veža so šmykľavkou a pieskovisko.

### 2. Plánovaný stav:

Jestvujúci stav je nevyhovujúci pre investora a preto sa rozhodol urobiť modernizáciu a stavebné úpravy na predmetnom ihrisku. Zámerom investora je výstavba a rekonštrukcia ihriska, ktorý by mal splňať požiadavky dnešnej doby.

Jedná sa o práce :

- vytvorenie novej dopadovej plochy pod existujúcimi hračkami
- umiestnenie hračky:

#### 1. - F19C FLORA 19C -vlačík s lavicami + zastrešeny vagonik+ preliezaci tunel

Vekova kategória od 3 rokov

Rozmery herneho prvku: 5,0x1,2 m

Rozmery bezpečnostnej zony: 8,0x4,2m

Výška padu: 50 cm

#### 2. - HR10 reťazova hojdačka - 1x sedatko rovne

Vekova kategória od 3 rokov

Rozmery herneho prvku: 3 x 2,1 m

Rozmery bezpečnostnej zony: 3 x 7,4 m

Výška padu: 150 cm

- dopadová plocha pod novými hračkami - vymývaný štrk

## ZÁVER :

Projektová dokumentácia bola vypracovaná ako doklad k stavebnému povoleniu a nenahrádza výrobnú dokumentáciu. Pri prevádzaní stavebných konštrukcií dodržať platné predpisy a STN.

11.2019 v Dun.Strede

Vypracoval: Zoltán GAÁL

# KRYCÍ LIST ROZPOČTU

Stavba:

**Výstavba a rekonštrukcia detského ihriska**

JKSO:

Miesto: Vojka nad Dunajom

KS:

Dátum: 4. 2. 2022

Objednávateľ:

Obec Vojka nad Dunajom

IČO:

IČ DPH:

Zhotoviteľ:

Vyplň údaj

IČO:

Vyplň údaj

IČ DPH:

Vyplň údaj

Projektant:

IČO:

IČ DPH:

Spracovateľ:

IČO:

IČ DPH:

Poznámka:

---

**Cena bez DPH**

**0.00**

|              | Základ dane | Sadzba dane | Výška dane |
|--------------|-------------|-------------|------------|
| DPH základná | 0.00        | 20.00%      | 0.00       |
| znižovaná    | 0.00        | 20.00%      | 0.00       |

---

**Cena s DPH**

**v EUR**

**0.00**

---

**Projektant**

**Spracovateľ**

Dátum a podpis:

Pečiatka

Dátum a podpis:

Pečiatka

---

**Objednávateľ**

**Zhotoviteľ**

Dátum a podpis:

Pečiatka

Dátum a podpis:

Pečiatka

# REKAPITULÁCIA ROZPOČTU

Stavba:

**Výstavba a rekonštrukcia detského ihriska**

Miesto: Vojka nad Dunajom

Dátum: 4. 2. 2022

Objednávateľ: Obec Vojka nad Dunajom

Projektant:

Zhotoviteľ: Vyplň údaj

Spracovateľ:

Kód dielu - Popis

Cena celkom [EUR]

## Náklady z rozpočtu

**0.00**

HSV - Práce a dodávky HSV

0.00

1 - Zemné práce

0.00

5 - Komunikácie

0.00

9 - Ostatné konštrukcie a práce-búranie

0.00

PSV - Práce a dodávky PSV

0.00

766 - Konštrukcie stolárske

0.00

# ROZPOČET

Stavba:

## Výstavba a rekonštrukcia detského ihriska

Miesto: Vojka nad Dunajom

Dátum: 4. 2. 2022

Objednávateľ: Obec Vojka nad Dunajom

Projektant:

Zhotoviteľ: Vyplň údaj

Spracovateľ:

| PČ | Typ | Kód | Popis | MJ | Množstvo | J.cena [EUR] | Cena celkom [EUR] |
|----|-----|-----|-------|----|----------|--------------|-------------------|
|----|-----|-----|-------|----|----------|--------------|-------------------|

### Náklady z rozpočtu

**0.000**

#### D HSV Práce a dodávky HSV

**0.000**

##### D 1 Zemné práce

**0.000**

|   |   |           |   |    |         |  |       |
|---|---|-----------|---|----|---------|--|-------|
| 1 | K | 122201101 | Odkopávka a prekopávka nezapažená v hornine 3, do 100 m3  | m3 | 45.900  |  | 0.000 |
| 2 | K | 122201109 | Odkopávky a prekopávky nezapažené. Príplatok k cenám za lepiivosť horniny 3   | m3 | 15.300  |  | 0.000 |
| 3 | K | 162501102 | Vodorovné premiestnenie výkopku po spevnenej ceste z horniny tr.1-4, do 100 m3 na vzdialenosť do 3000 m                               | m3 | 45.900  |  | 0.000 |
| 4 | K | 162501105 | Vodorovné premiestnenie výkopku po spevnenej ceste z horniny tr.1-4, do 100 m3, príplatok k cene za každých ďalších a začatých 1000 m | m3 | 275.400 |  | 0.000 |
| 5 | K | 171201201 | Uloženie sypaniny na skládky do 100 m3  | m3 | 45.900  |  | 0.000 |
| 6 | K | 171209002 | Poplatok za skladovanie - zemina a kamenivo (17 05) ostatné   | m3 | 45.900  |  | 0.000 |

##### D 5 Komunikácie

**0.000**

|   |   |           |   |    |         |  |       |
|---|---|-----------|---|----|---------|--|-------|
| 7 | K | 564241159 | Podklad alebo podsyp z prírodného kameniva 4/8 mm s rozprestretím hr.120 mm | m2 | 183.600 |  | 0.000 |
|---|---|-----------|---|----|---------|--|-------|

##### D 9 Ostatné konštrukcie a práce-búranie

**0.000**

|   |   |              |  |    |        |  |       |
|---|---|--------------|--|----|--------|--|-------|
| 8 | K | 916561211    | Osadenie záhonového alebo parkového obrubníka betónového, do lôžka zo suchého betónu tr. C 12/15 s bočnou oporou | m  | 78.800 |  | 0.000 |
| 9 | M | 592170001800 | Obrubník parkový, lxšxv 1000x50x200 mm, sivá   | ks | 79.588 |  | 0.000 |

#### D PSV Práce a dodávky PSV

**0.000**

##### D 766 Konštrukcie stolárske

**0.000**

|    |   |           |   |    |       |  |       |
|----|---|-----------|---|----|-------|--|-------|
| 10 | K | 766692158 | Montáž a dodávka detskej hernej zostavy vlačík s lavicami+zastrešeny vagonik+preliezací tunel. Minimálna požiadavka: Veková kategória od 3 rokov. Rozmery herného prvku sú 5,0x1,2 m, rozmery bezpečnostnej zóny je 8,0x4,2 m a výška pádu je 50 cm.            | ks | 1.000 |  | 0.000 |
| 11 | K | 766692159 | Montáž a dodávka detskej hernej zostavy reťazová hojdačka – 1x sedatko rovné. Minimálna požiadavka: Veková kategória od 3 rokov. Rozmery herného prvku sú 3,0x2,1 m, rozmery bezpečnostnej zóny je 3,0x7,4m a výška pádu je 150 cm + dopadová plocha pod hračka | ks | 1.000 |  | 0.000 |